


## ПРОЕКТ ДОМА ИЗ КЛЕЕНОГО БРУСА ПЛОЩАДЬЮ 234 М<sup>2</sup> «КЕНДИ»



## ПРОЕКТ ДОМА ИЗ КЛЕЕНОГО БРУСА ПЛОЩАДЬЮ 234 М<sup>2</sup> «КЕНДИ»

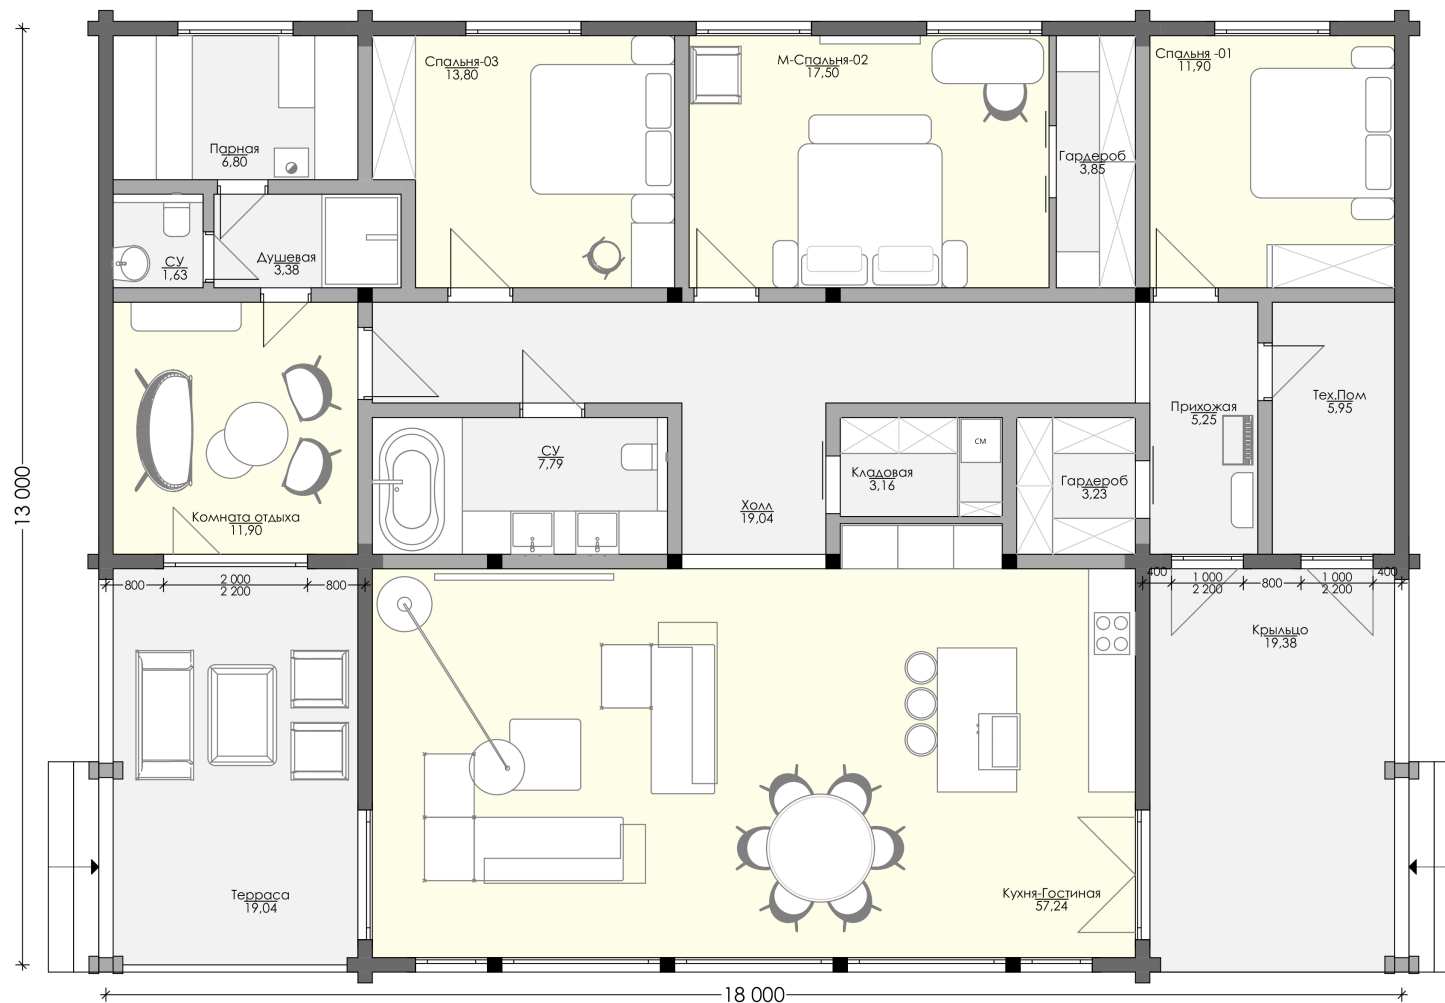

Данный проект может быть выполнен из оцилиндрованного бревна диаметром от 20 до 28 см или клееного бруса различных сечений.  
**В проект можно внести любые изменения!**